



Aufteilung-Plan

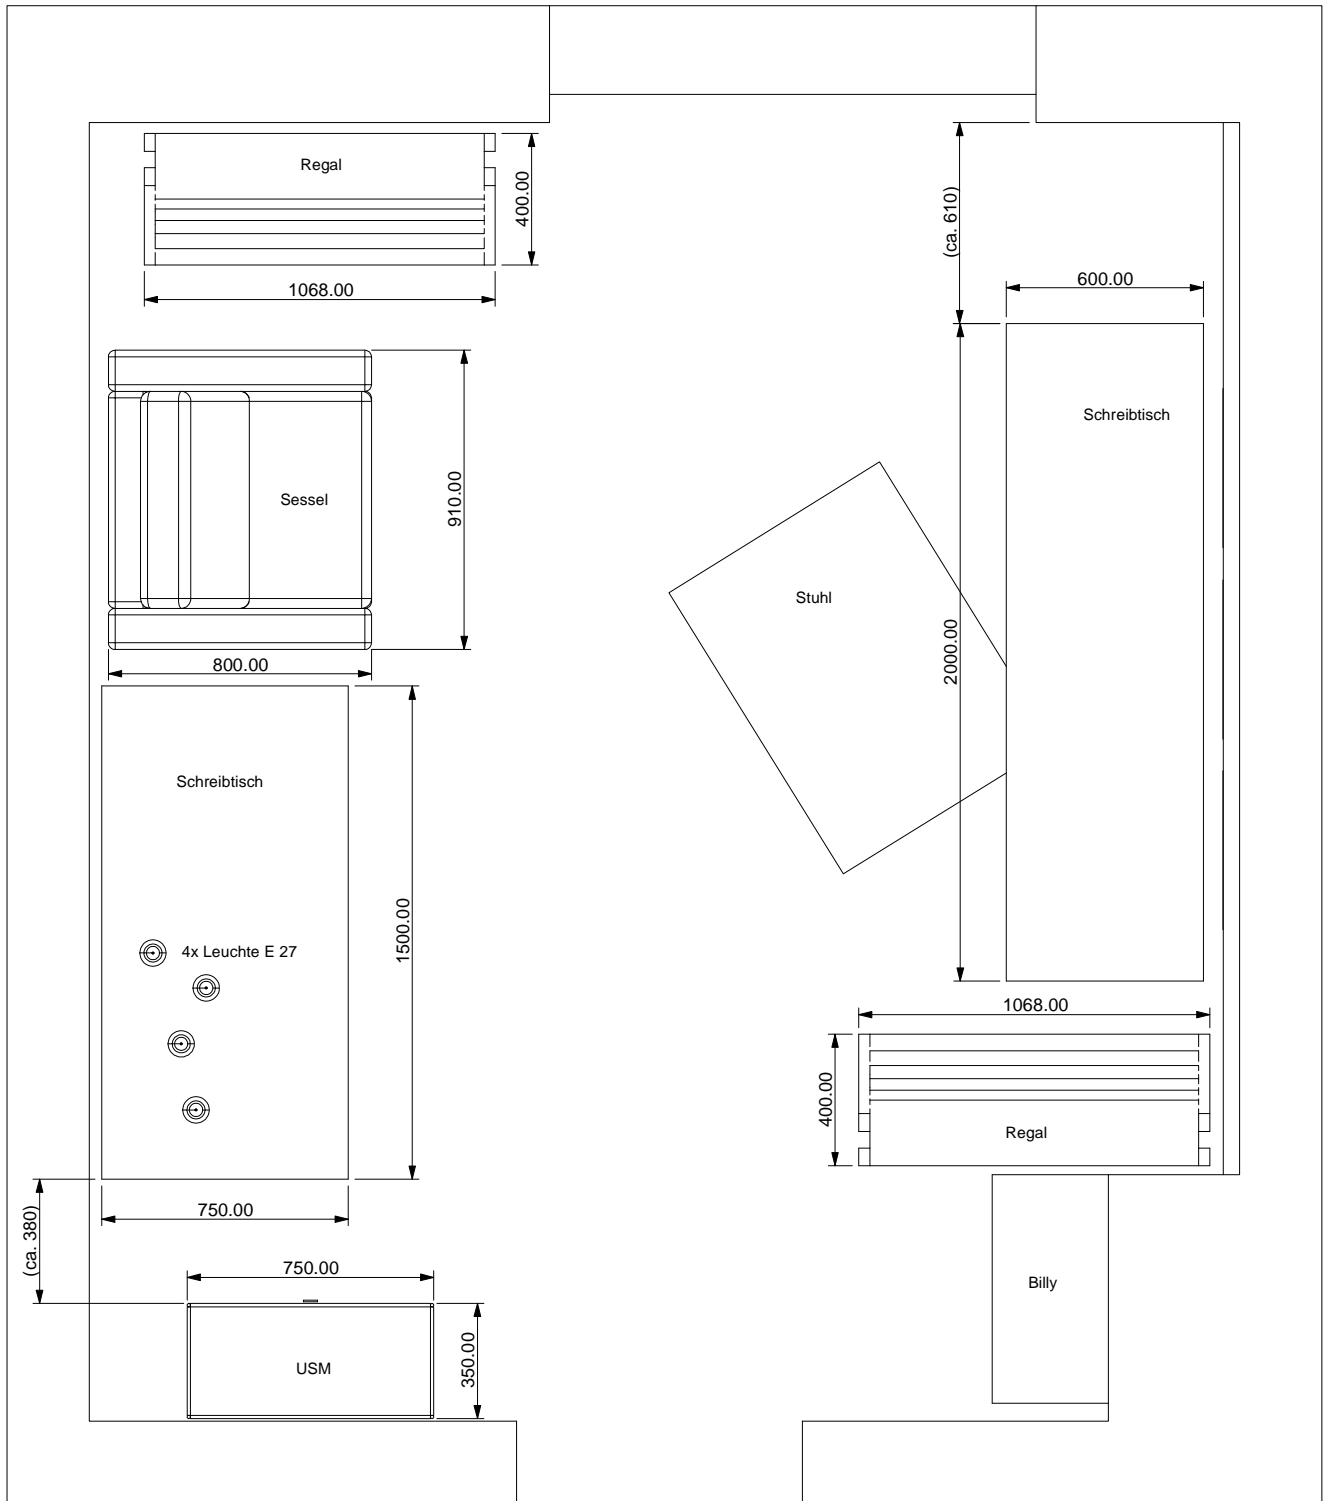

Elektro-Plan

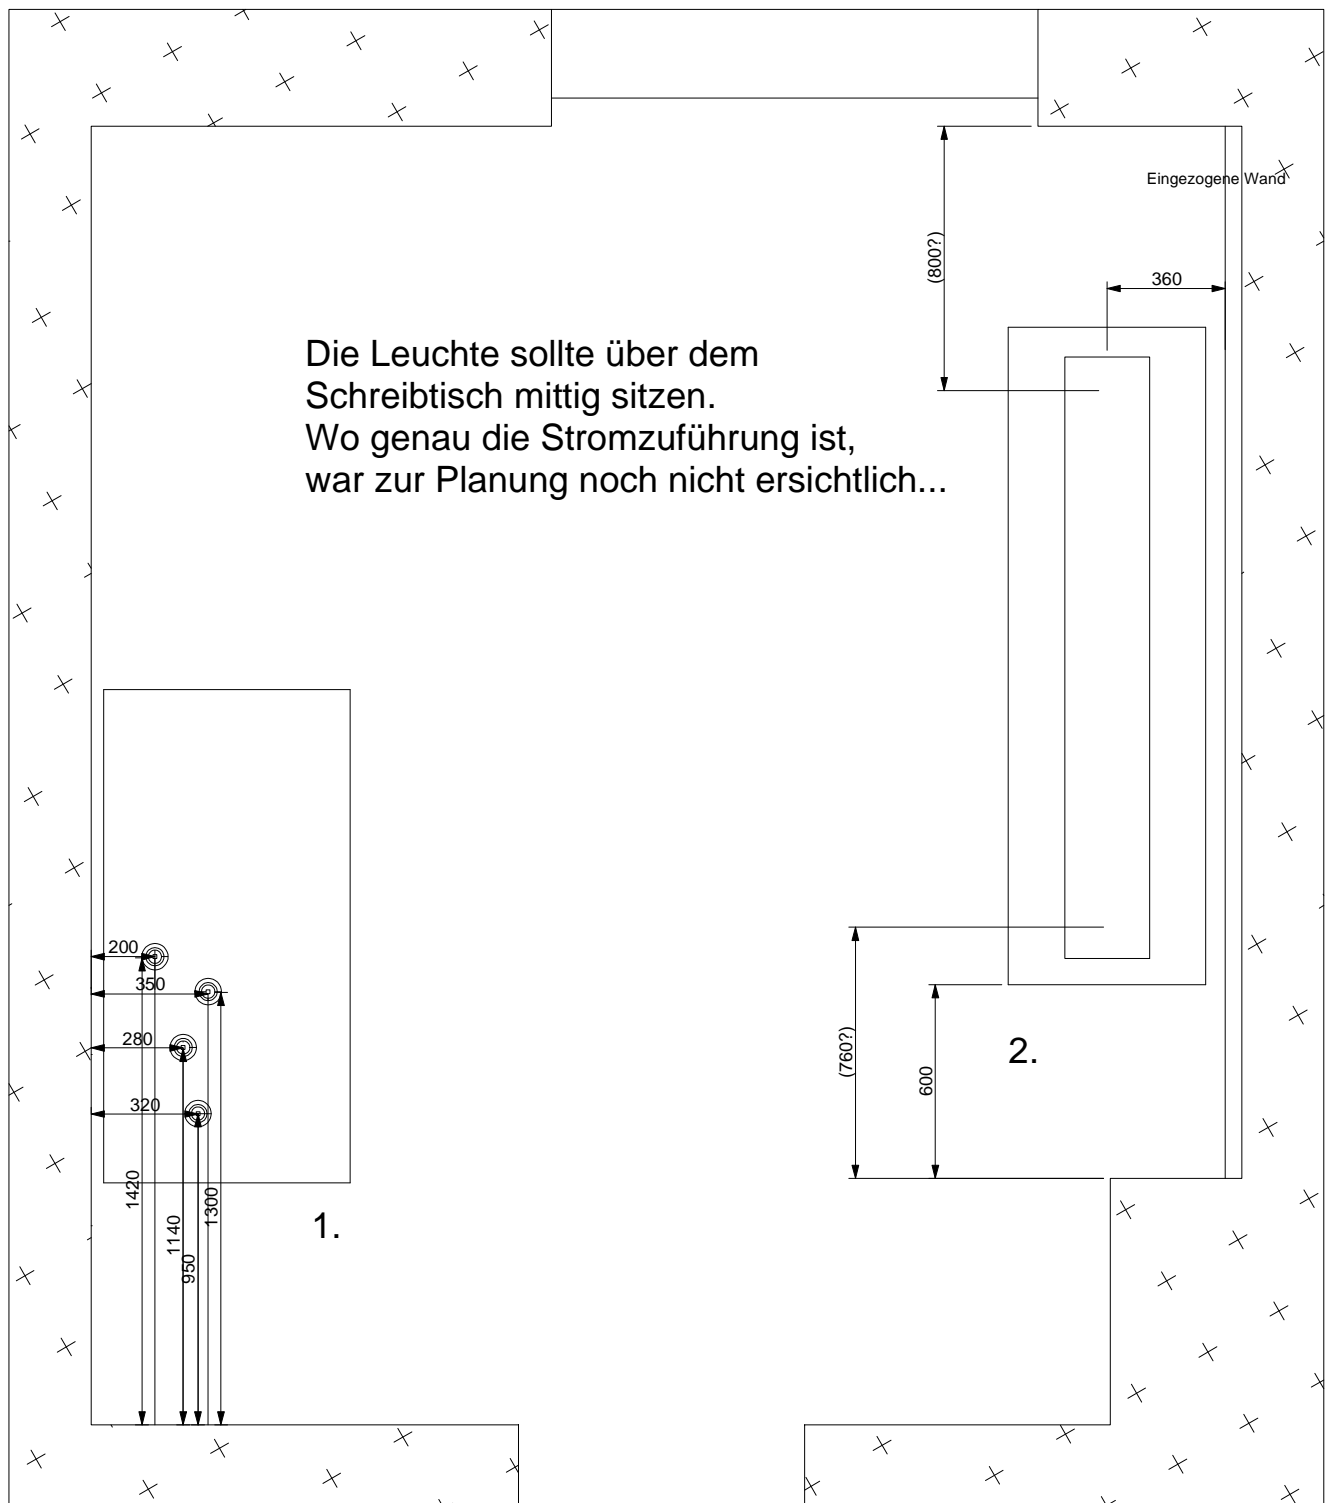

An der Tür sollte ein Zweigeteilter Schalter sein.

1. Wohnzimmerseite dimmbar, An/Aus
2. Küchenseite An/Aus